
Zuid

Noord

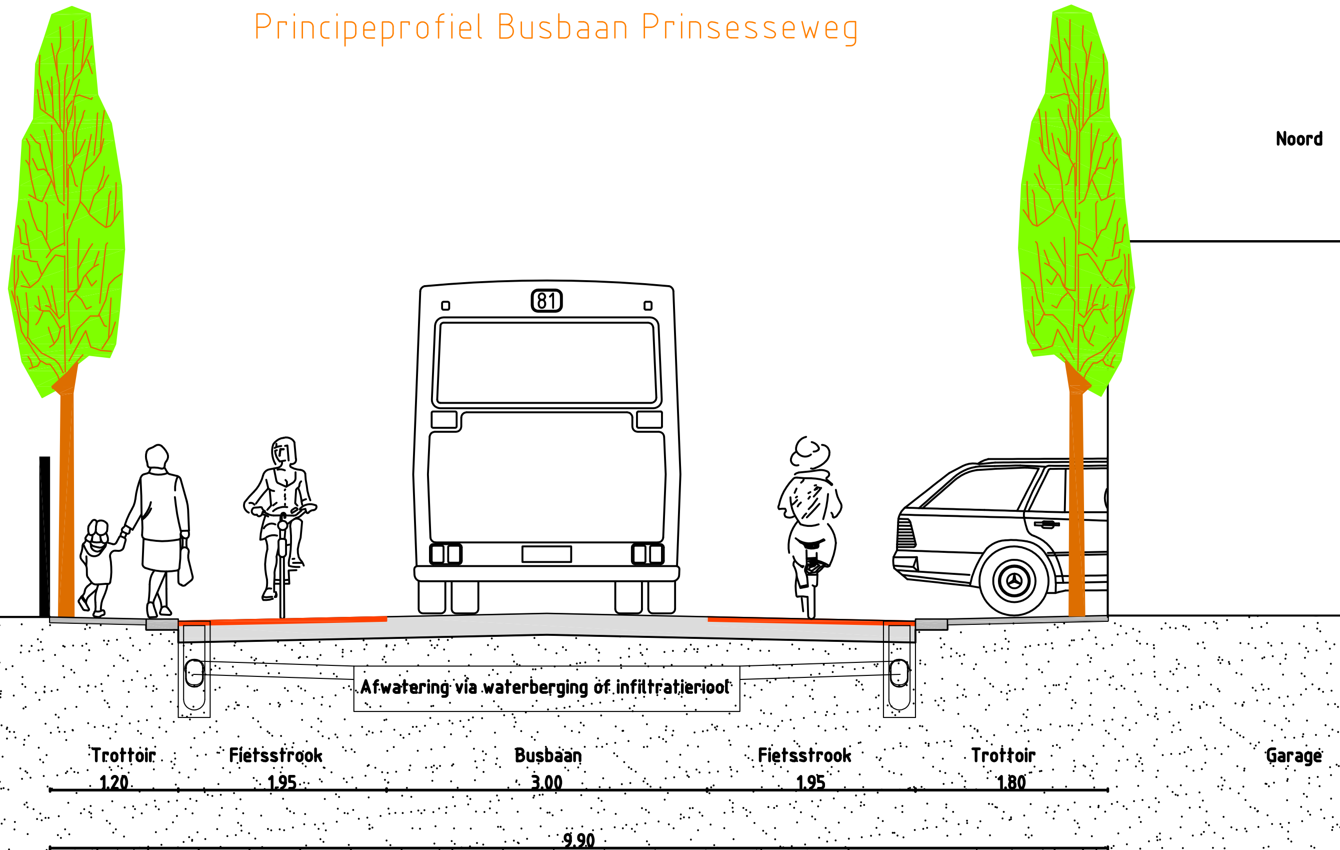

Garage

Gemeente Zandvoort





3			
2			
1			
0	basistekening	Ing. R.F.N. Zutt	04-05-2007
nr.	omschrijving wijziging	getekend	datum
	gecontroleerd: N.V.T.		
	vrijgegeven: Ing. A.J. Andringa		

Behoort bij:

Formaat: A3 | Schaal: 1:50 | In 1 blad(en) blad 1

Opdrachtgever:
Gemeente Zandvoort

DHV Ruimte en Mobiliteit BV
Unit Infra Engineering
Locatie Amersfoort
Laan 1914 nr. 35
Tel 033 - 468 27 00
Fax 033 - 468 28 01

RECONSTRUCTIE BUSBAAN PRINSESSEWEG - TOLWEG

Dwarsprofiel Prinsesseweg

PRESENTATIETEKENING

Status: **N.V.T.** | **0** | Tekeningnr. **DW-A437501001-A-0010**